





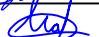
Высота контролируемого помещения, м	Радиус зоны контроля, м
До 3,5 включ.	6,40
Св. 3,5 до 6,0 включ.	6,05
Св. 6,0 до 10,0 включ.	5,70
Св. 10,0 до 12,0 включ.	5,35

Дымовые адресные извещатели размещаются согласно следующим пунктам СП 484.1311500.2020:

- 6.6.5 Площадь (каждая точка) помещения считается полностью контролируемой пожарными извещателями, если габариты помещения в проекции на горизонтальную плоскость не выходят за рамки зон контроля ИП конкретного типа. Для точечных ИП зона контроля представляет собой круг.
- 6.6.7 Точечные ИП следует устанавливать под перекрытием или подвесным потолком без перфораций. Точечные ИП могут устанавливаться на перекрытии за подвесным потолком с перфорацией при одновременном выполнении следующих условий:
- площадь перфорации в проекции на зону контроля ИП составляет не менее 75 % от площади зоны контроля ИП;
 - минимальный размер каждой перфорации в любом сечении – более 10 мм;
 - толщина перфорации – не более чем в три раза превышает минимальный размер ячейки перфорации.
- 6.6.9 При невозможности установки ИП непосредственно на перекрытии допускается их установка на тросах, а также стенах, колоннах и других строительных конструкциях, на оборудовании инженерных систем, если это не противоречит требованиям нормативных документов по данным инженерным системам. При этом должны быть обеспечены их устойчивое положение и ориентация в пространстве в соответствии с ТД изготовителя. При установке ИП на стене их следует располагать на расстоянии не менее 150 мм от ИП до угла между стенами, а также до угла между стеной и потолком.
- 6.6.11 При наличии подвесного потолка ИП могут устанавливаться непосредственно на подвесной потолок или в специальные монтажные комплекты, устанавливаемые на подвесном потолке (плитах или панелях потолка). Возможность использования данных комплектов должна быть предусмотрена ТД на ИП. Монтажные комплекты для натяжных потолков должны крепиться к основному перекрытию при помощи кронштейнов, тросов и т. п. в соответствии с ТД на монтажные комплекты.
- 6.6.12 Расстояние от уровня перекрытия (уровня подвесного или натяжного потолка) до чувствительного элемента точечного ИП (верхнего края захода тепловых, дымовых или газовых потоков в корпус ИП) в месте его установки, в том числе при установке в специальные монтажные комплекты для подвесного или натяжного потолка, должно быть не менее 25 мм, не более 600 мм – для дымовых ИП.
- 6.6.14 При размещении ИП на высоте более 6 м, а также под фальшполами и над подвесными (подшивными, натяжными) потолками должен быть определен вариант(ы) доступа к ИП для обслуживания и ремонта. Точечные дымовые ИП размещены в соответствии с таблицей 2. п.6.6.16, СП 484.1311500.2020.

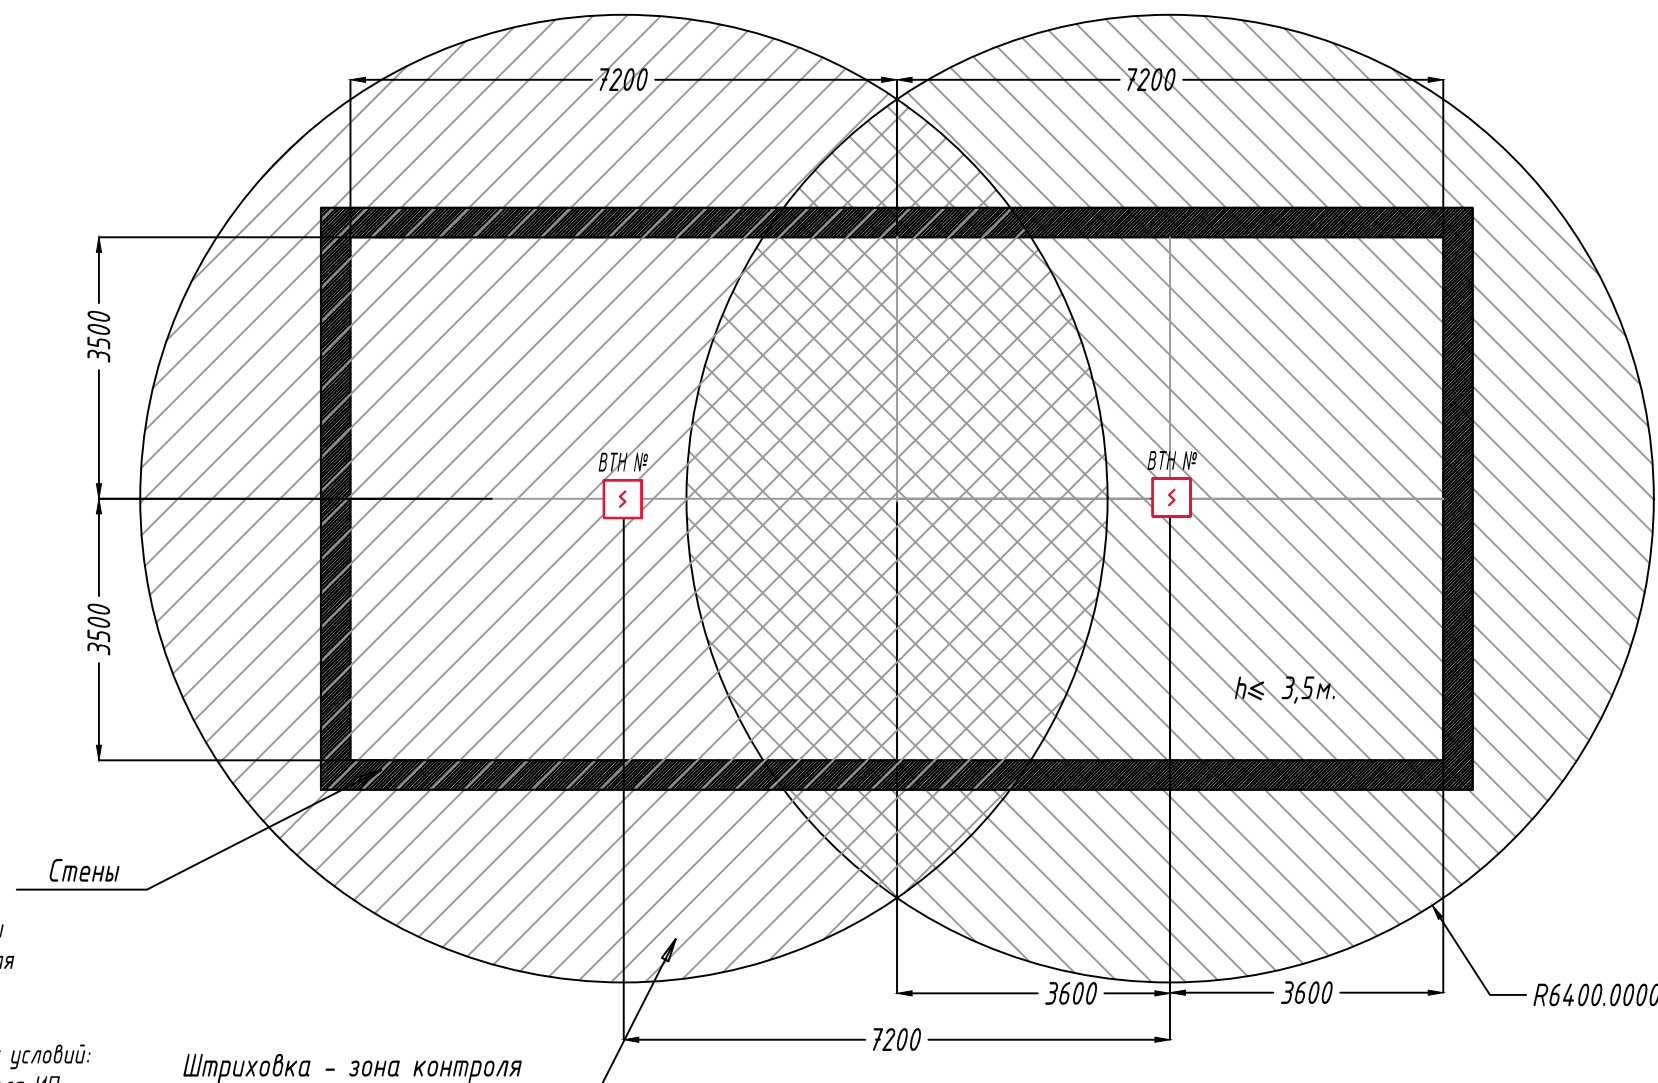

Согласовано		
Взам. инв. №		
Подп. и дата		
Инв. №подл.		

						НАО «Красная поляна»					
						ЭЛ23-07-07/107-ПС					
						Гараж для гондол ППКД-3, расположенный на отм. +1450м.н.у.м.					
Изм.	Кол.уч.	Лист	№ док.	Подпись	Дата	Система пожарной сигнализации, оповещения людей о пожаре, порошкового пожаротушения			Стадия	Лист	Листов
Разраб.		Быстров			02.24				Р	29	-
						Схемы размещения и внешний вид оборудования АПС и СОУЭ (начало)					
Н.контр.		Шабанов			02.24						
ГИП		Маркин			02.24						