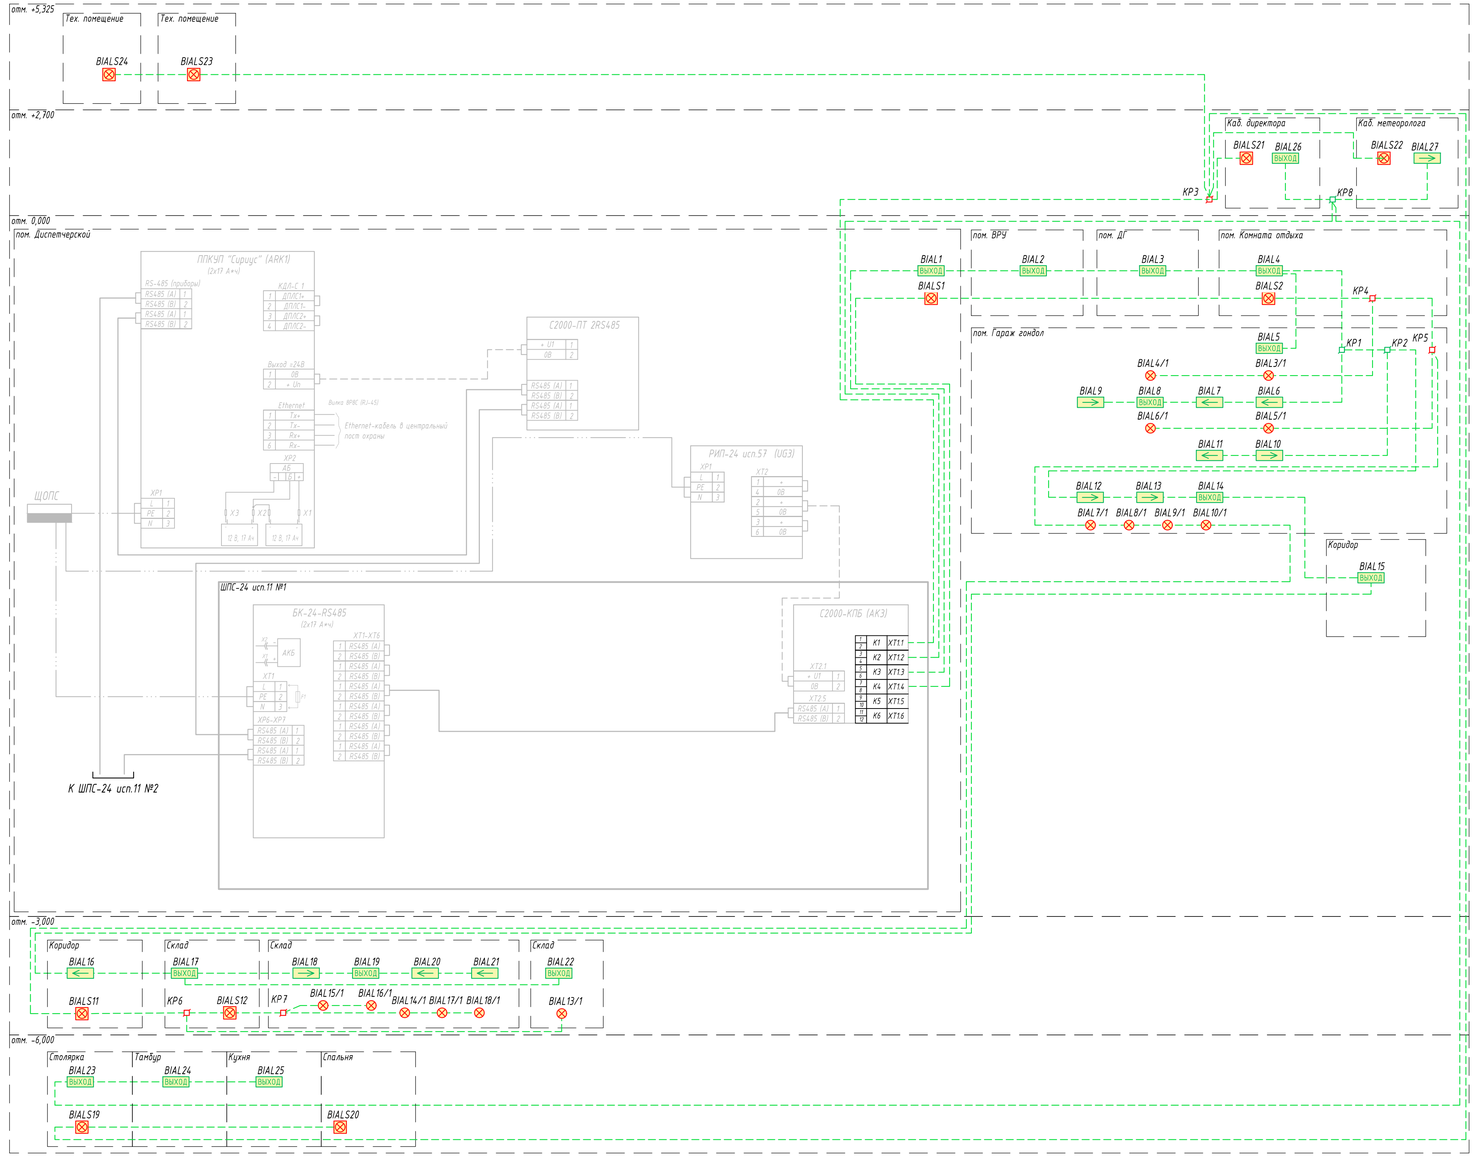

Согласовано

Взам. инв. №

Подп. и дата

Инв. №подл.

Изм.	Кол.уч.	Лист	№ док.	Подпись	Дата
Разраб.		Быстров			02.24
Н.контр.		Шабанов			02.24
ГИП		Маркин			02.24

НАО «Красная поляна»

ЭЛ23-07-07/107-ПС

Гараж для гондол ПКД-3, расположенный на отм. +1450м.н.у.м.

Система пожарной сигнализации, оповещения людей о пожаре, порошкового пожаротушения

Стадия	Лист	Листов
Р	16	-

Структурная схема системы оповещения о пожаре

ЭЛЬ ИНЖЕНЕРНЫЕ СИСТЕМЫ

Формат А3х3