


Границы реконструкции зон озеленения

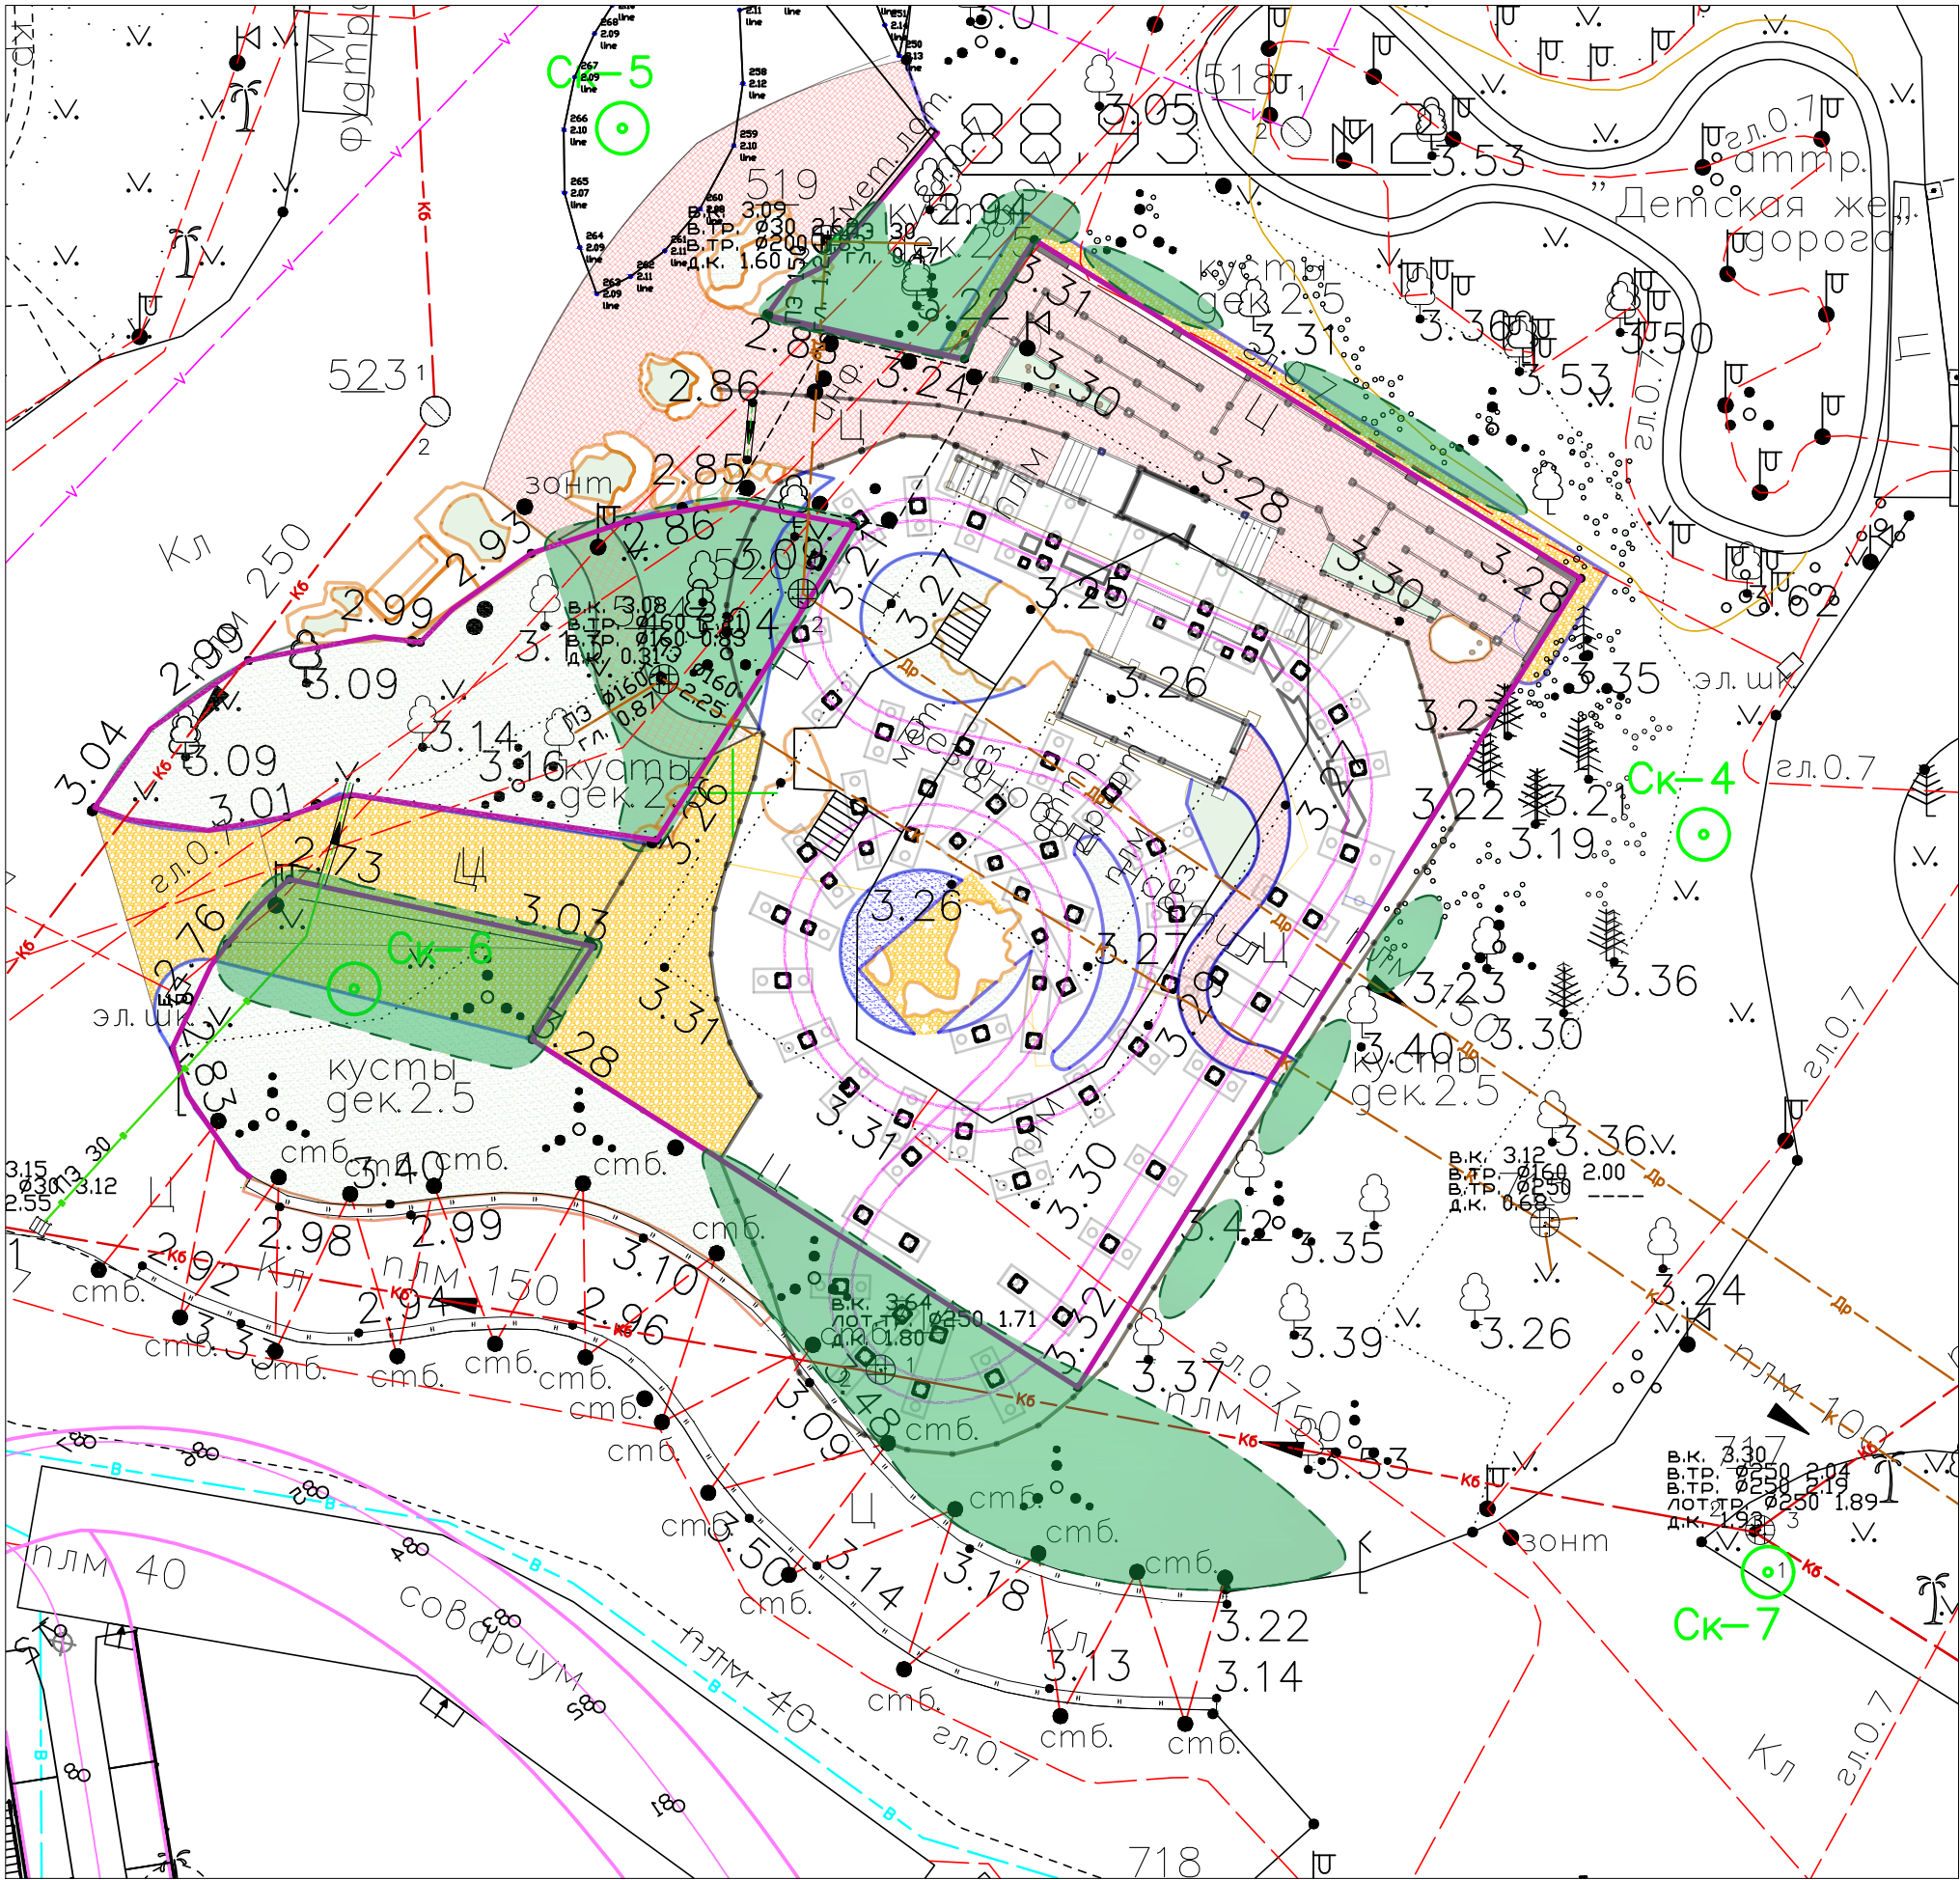

Условные обозначения:

- линия границ зон озеленения
- площадь реконструкции зон озеленения
- линия сущест. границ аттракциона