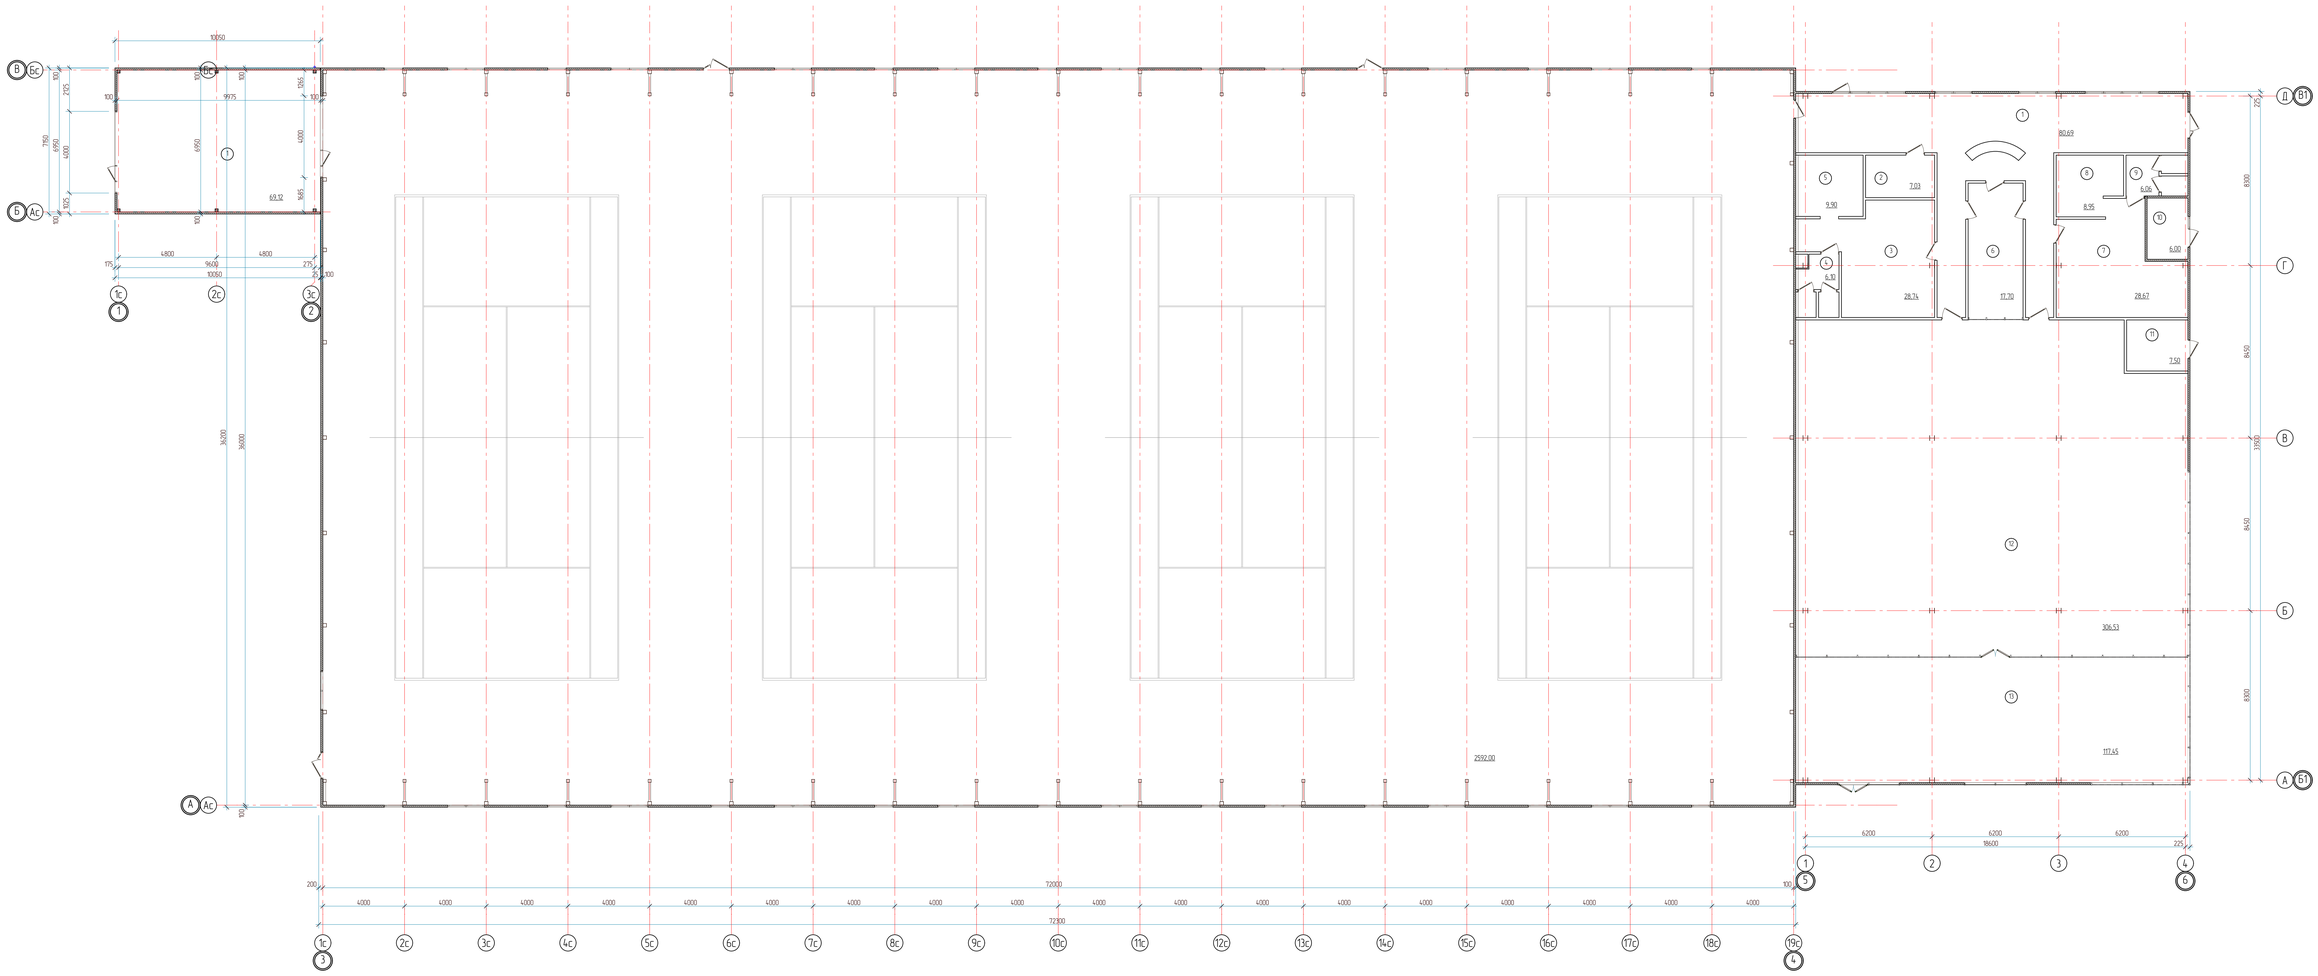

						218/24/СПО-КР	
						Фитнес-центр Гостинично-оздоровительного комплекса «Сочи Парк Отель», расположенного по адресу Краснодарский край, пгт Сириус, пр-кт Континентальный, д. 6	
Изм	Кол.уч	Лист	№Док	Подп	Дата		
ГИП		Свистунов			07.24	Технисный корт	Стадия: Р; Лист: 2; Листов:
Разработал		Бедаков			07.24		
Н.контр.		Жуликов			07.24	Планировочные решения	ООО "КБ Авангард"